


BASISKAART

- contour van het RUP
- GRB - perceelsgrens
- GRB - gebouwen
- maatlijn

GRAFISCH PLAN

- art. 1 zone voor wonen
- overdruk vrije beroepspraktijken (in symbolische overdruk)
- bestaande gracht (indicatieve aanduiding)
- trage wegverbinding (indicatieve aanduiding)
- art. 2 zone voor parkgebied
- lokale ontsluiting
- art. 3 zone voor parkgebied met ecologische en landschappelijke waarde
- art. 4 zone voor openbare wegenis

GEBOUWENPROFIEL

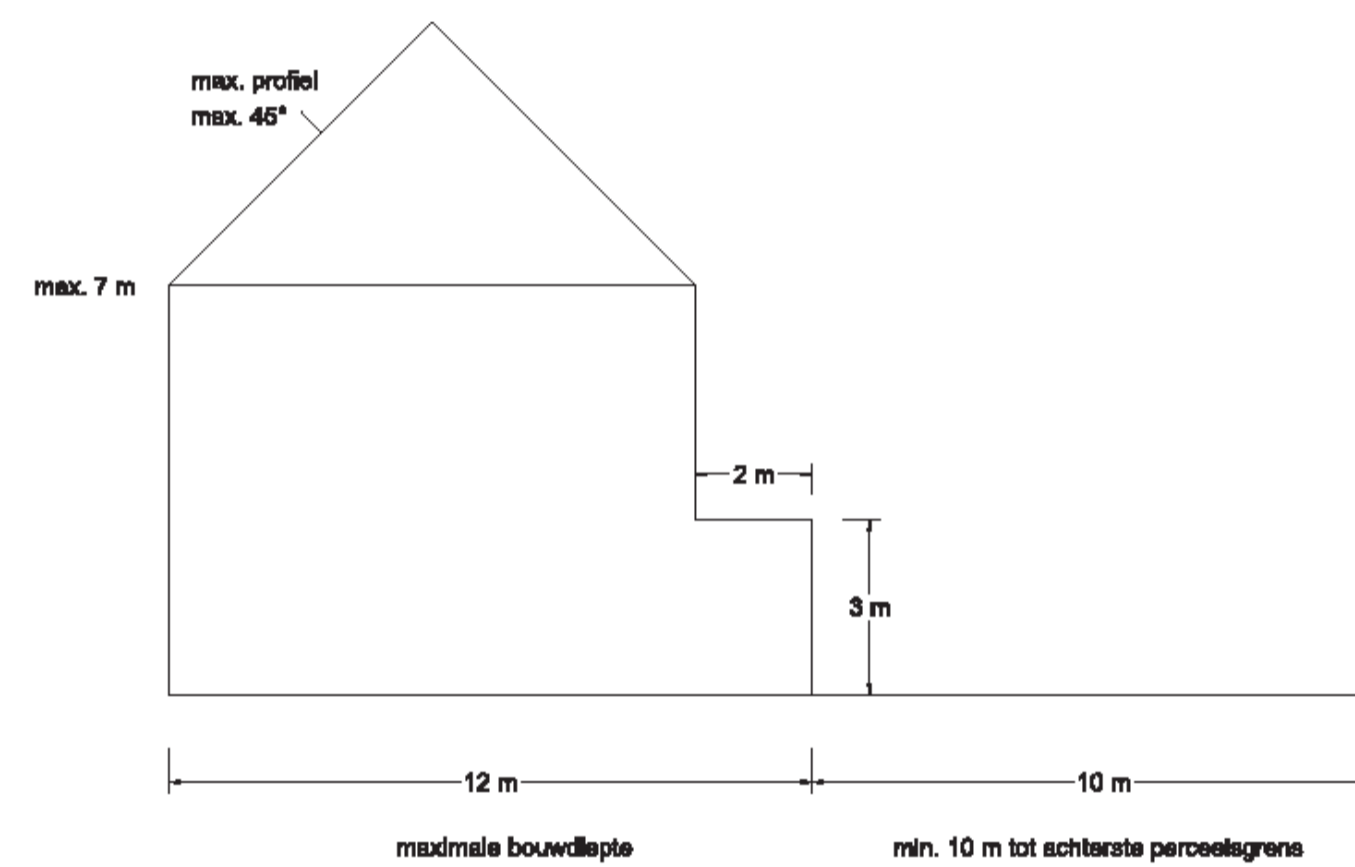

SITUERING 1:10000



dit plan werd gemaakt op basis van de topografische kaart in kleur, aangevuld met gegevens van eigen terreinbezoek

PROVINCIE Oost-Vlaanderen  
 GEMEENTE Weteren

**RUP BLAUWE PAAL**  
**GRAFISCH PLAN**

OPDRACHTGEVER GEMEENTE WETTEREN vertegenwoordigd door Els Van Gysegem  
 Rode Heuvel 1 9230 Weteren

ONTWERPER OMGEVING cvba www.omgeving.be  
 Uitbreidingstraat 390 2800 Antwerpen-Berchem tel +32 3 448 22 72 fax +32 3 440 13 93  
 Paul Vuillaume  
 ruimtelijk planner

Anne Declerck  
 ruimtelijk planner

Namens de gemeenteraad,

de algemeen directeur Pieter Orbie      de voorzitter Marianne Gorré

Voor eensluidend afschrift,

de algemeen directeur Pieter Orbie      de burgemeester Alain Pardaen

datum 29 augustus 2019  
 filenummer 15020\_11\_PL\_014  
 schaal 1:600