


Lengteprofiel


T.A.W. 15.00m

OT as goot woonerf

Profielnummer
Cumulaafstand
Bestaand maaiveld
Ontworpen hoogte
Hellingen
Horizontaal alignment

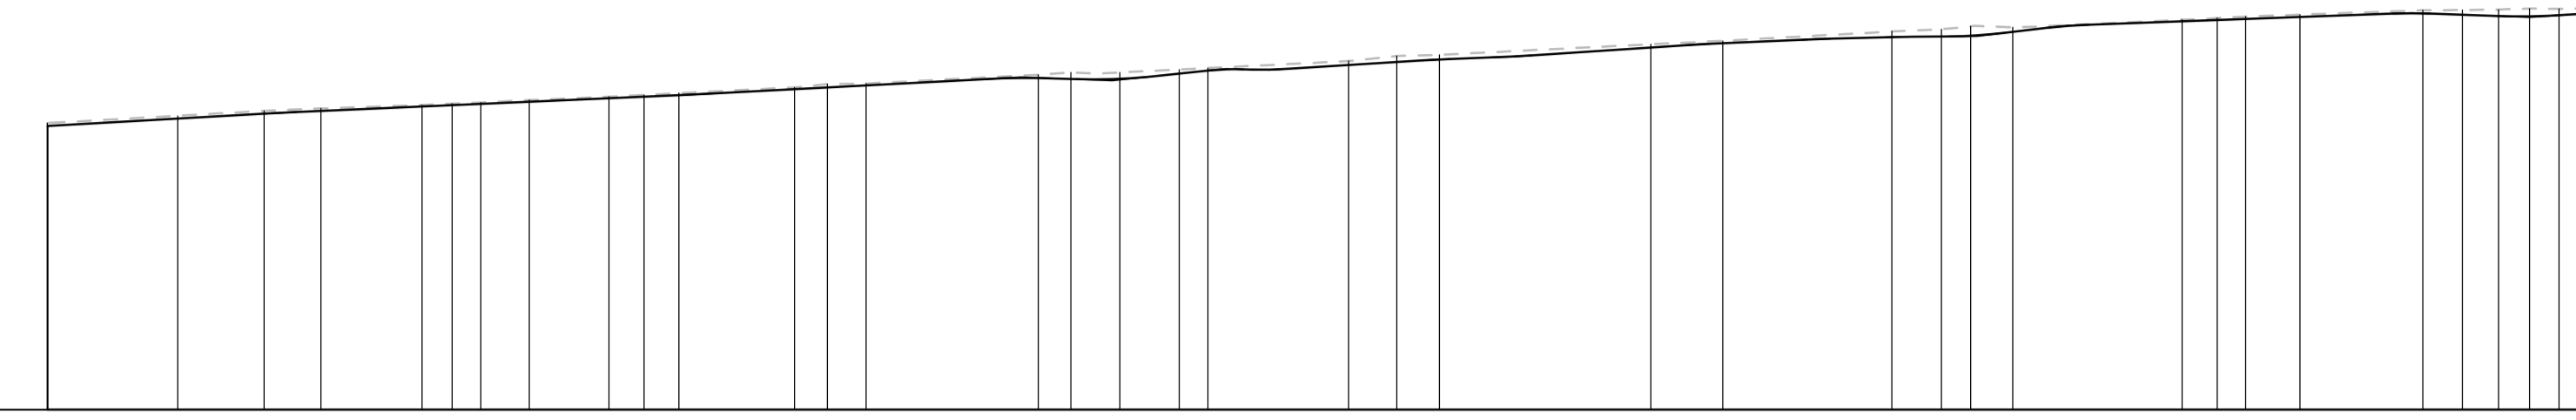


Rechts L=56.97m										Rechts L=42m										Rechts L=13.96m										Rechts L=4.27m										Rechts L=19.30m										Rechts L=6.90m										Rechts L=38.15m										Rechts L=8.40m										Rechts L=31.16m										Rechts L=7.40m										Rechts L=1.40m										Rechts L=1.40m									

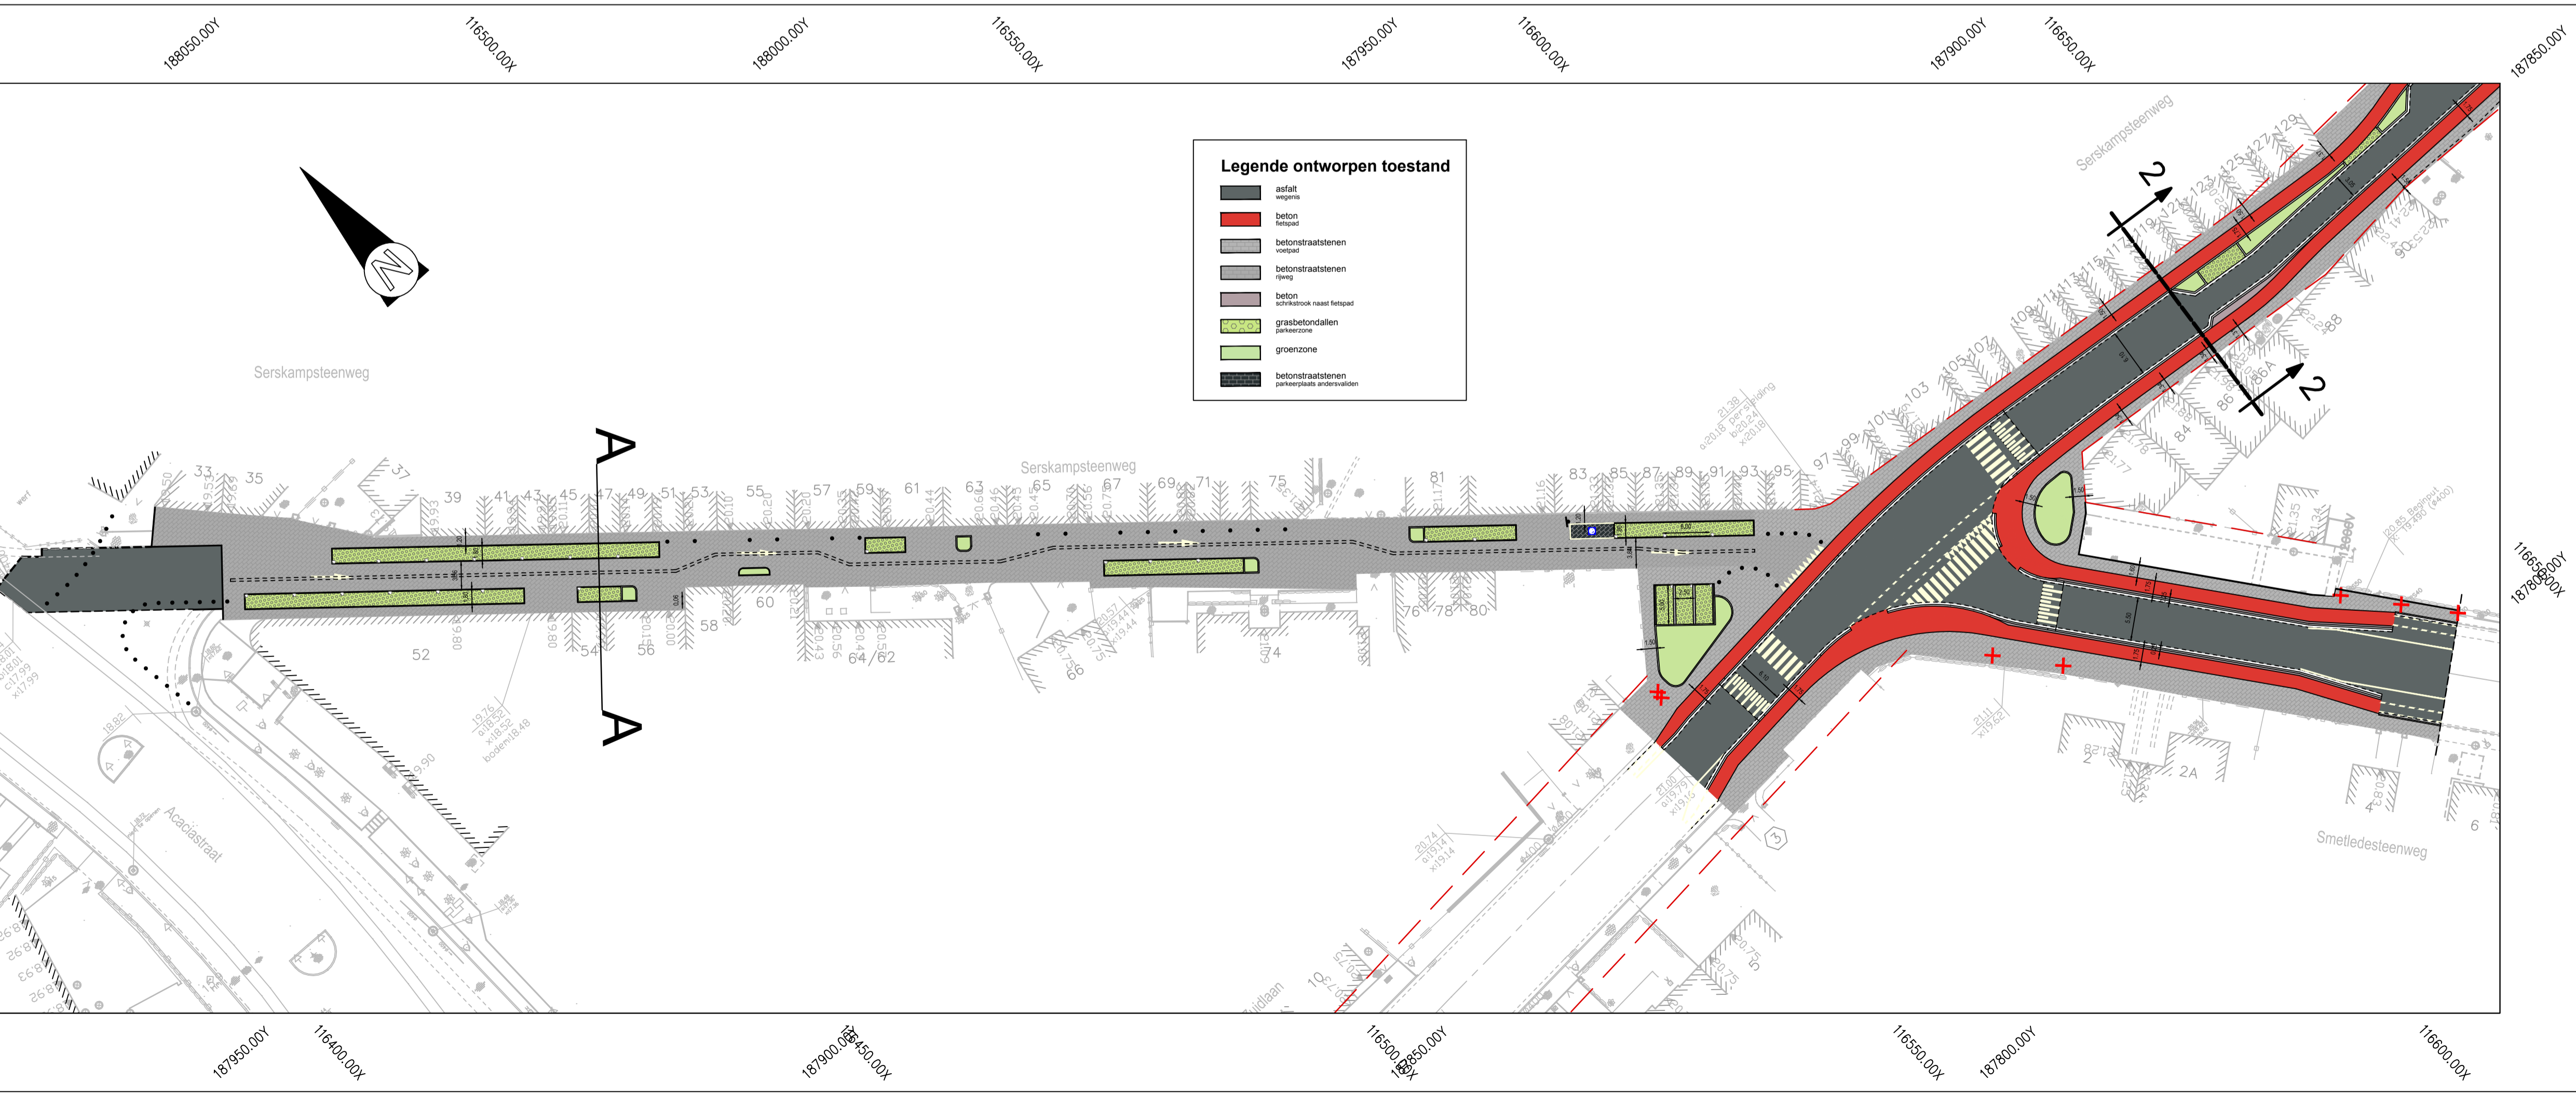

Aquafin
 Provincie: OOST-VLAANDEREN
 Stad/Gemeente: WETTEREN

HERAANLEG SERSKAMPSTEENWEG TUSSEN SMETLEDESTEENWEG EN FORTSTRAAT
 Projectnummer: 23.266
ONTWERPPLAN WEGENISWERKEN

Bouwheer: **Aquafin** | Plannummer: 23.266/1/17-2-8.1/2

Nr.	Datum	Historiek
1	29-11-2017	Voorontwerp
2	07-11-2018	Voorontwerp
3	27-11-2018	Voorontwerp

Studiebureau: **SWECO**
 Teamleider: Ing. Kristof Mannaert
 Projectleider: Ing. Van Thuyne Marijke

Gemeente **Wetteren**
 Burgemeester/voorzitter: dhr. Alain Pardaen
 Secretaris: dhr. Tom Van West

Aannemer: **Aquafin** | Schaal: 1:500 | 1:100 | Plan opp.: 0.62m²
 Getekend: **FDV** | Bestandsnaam: 08870593_I_WEG_01.dwg